


Zufahrt-
Ladetor

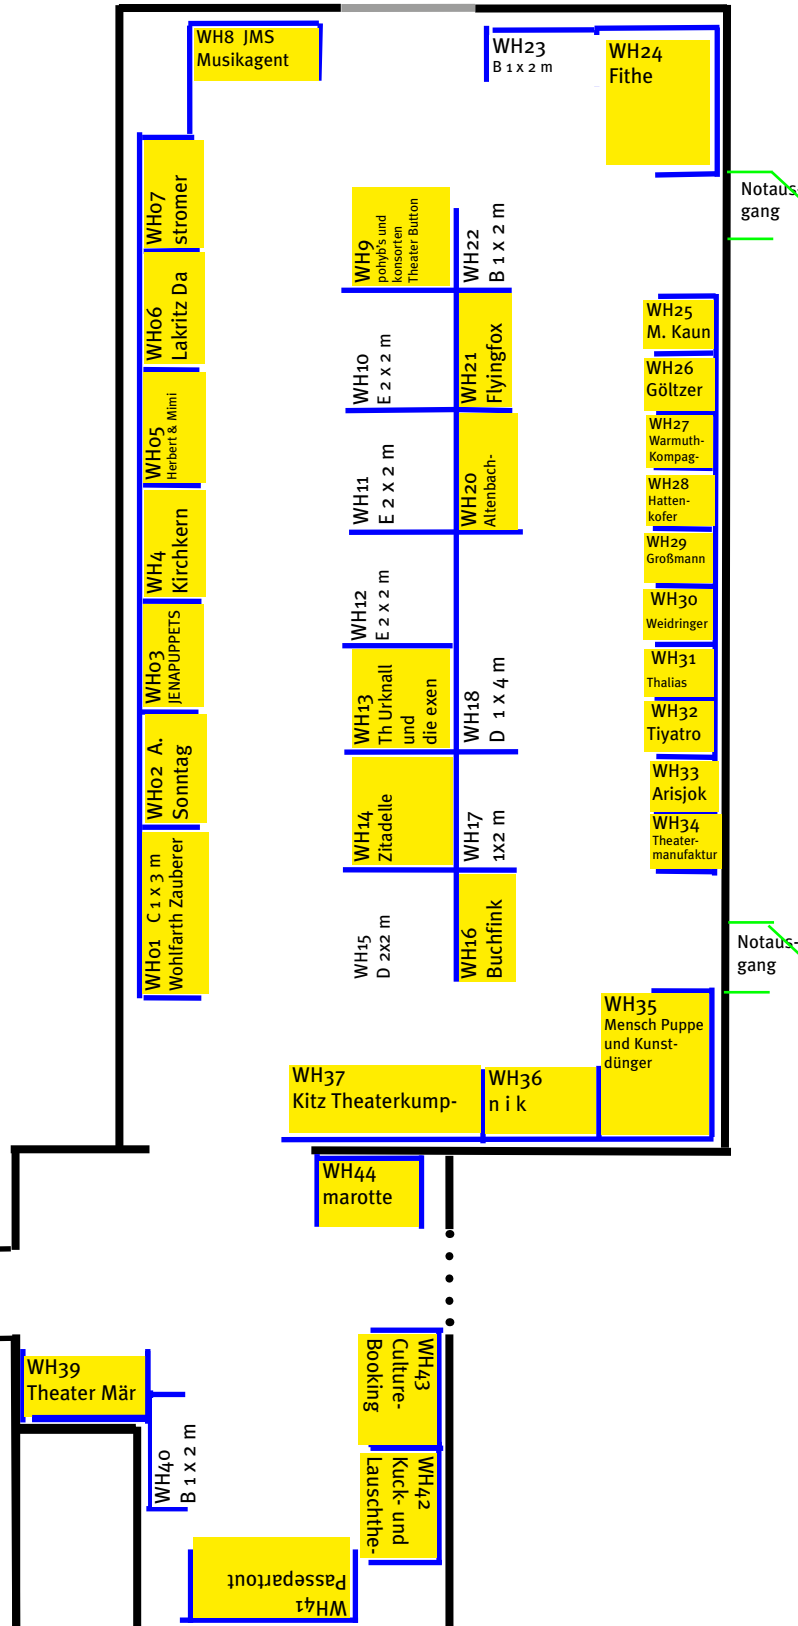

Bitte beachten:

Die gebuchte Standfläche darf nicht durch Aufbauten überschritten werden. Bitte buchen Sie entsprechend Ihrem Platzbedarf. Grössere Stände auf Anfrage möglich.

Stände mit nur 1 m Tiefe sind nur 1 m tief!

Begrenzungen in allen Räumen durch braune Messewände im 1-Meter-Raster. Höhe: 2,50 m

Achtung: die Wände können nicht weiss bestrichen werden, es handelt sich um andere Wände, nicht wie früher gewohnt.

Zu den
Theaterräumen

