


Zufahrt-
Ladetor

Bitte beachten:

Die gebuchte Standfläche darf nicht durch Aufbauten überschritten werden. Bitte buchen Sie entsprechend Ihrem Platzbedarf. Größere Stände auf Anfrage möglich. Stände mit nur 1 m Tiefe sind nur 1 m tief!

Begrenzungen in allen Räumen durch braune Messewände im 1-Meter-Raster. Höhe: 2,50 m
Achtung: die Wände können nicht weiss bestrichen werden, #es handelt sich um andere Wände, nicht wie früher gewohnt.

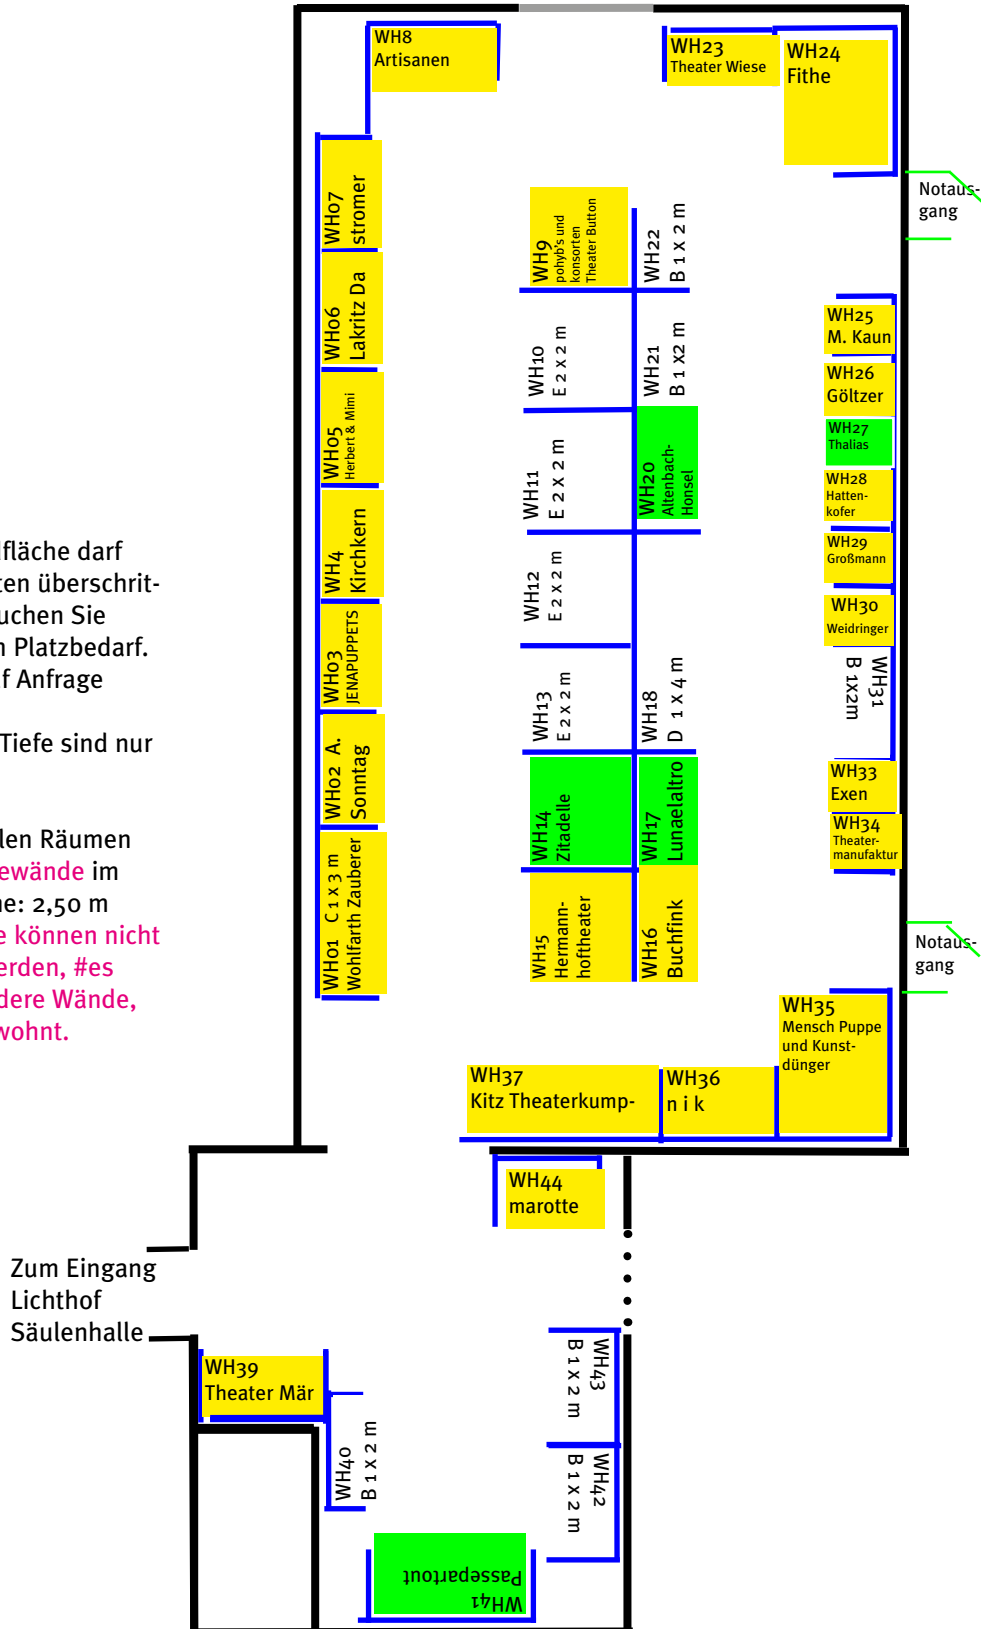

Zu den
Theaterräumen

