


Oberes Foyer Standplanung

Stand: 20.03.2024

**Erläuterung:
Messestände**

Die gesamte Fläche des Standes ist 2x2 m

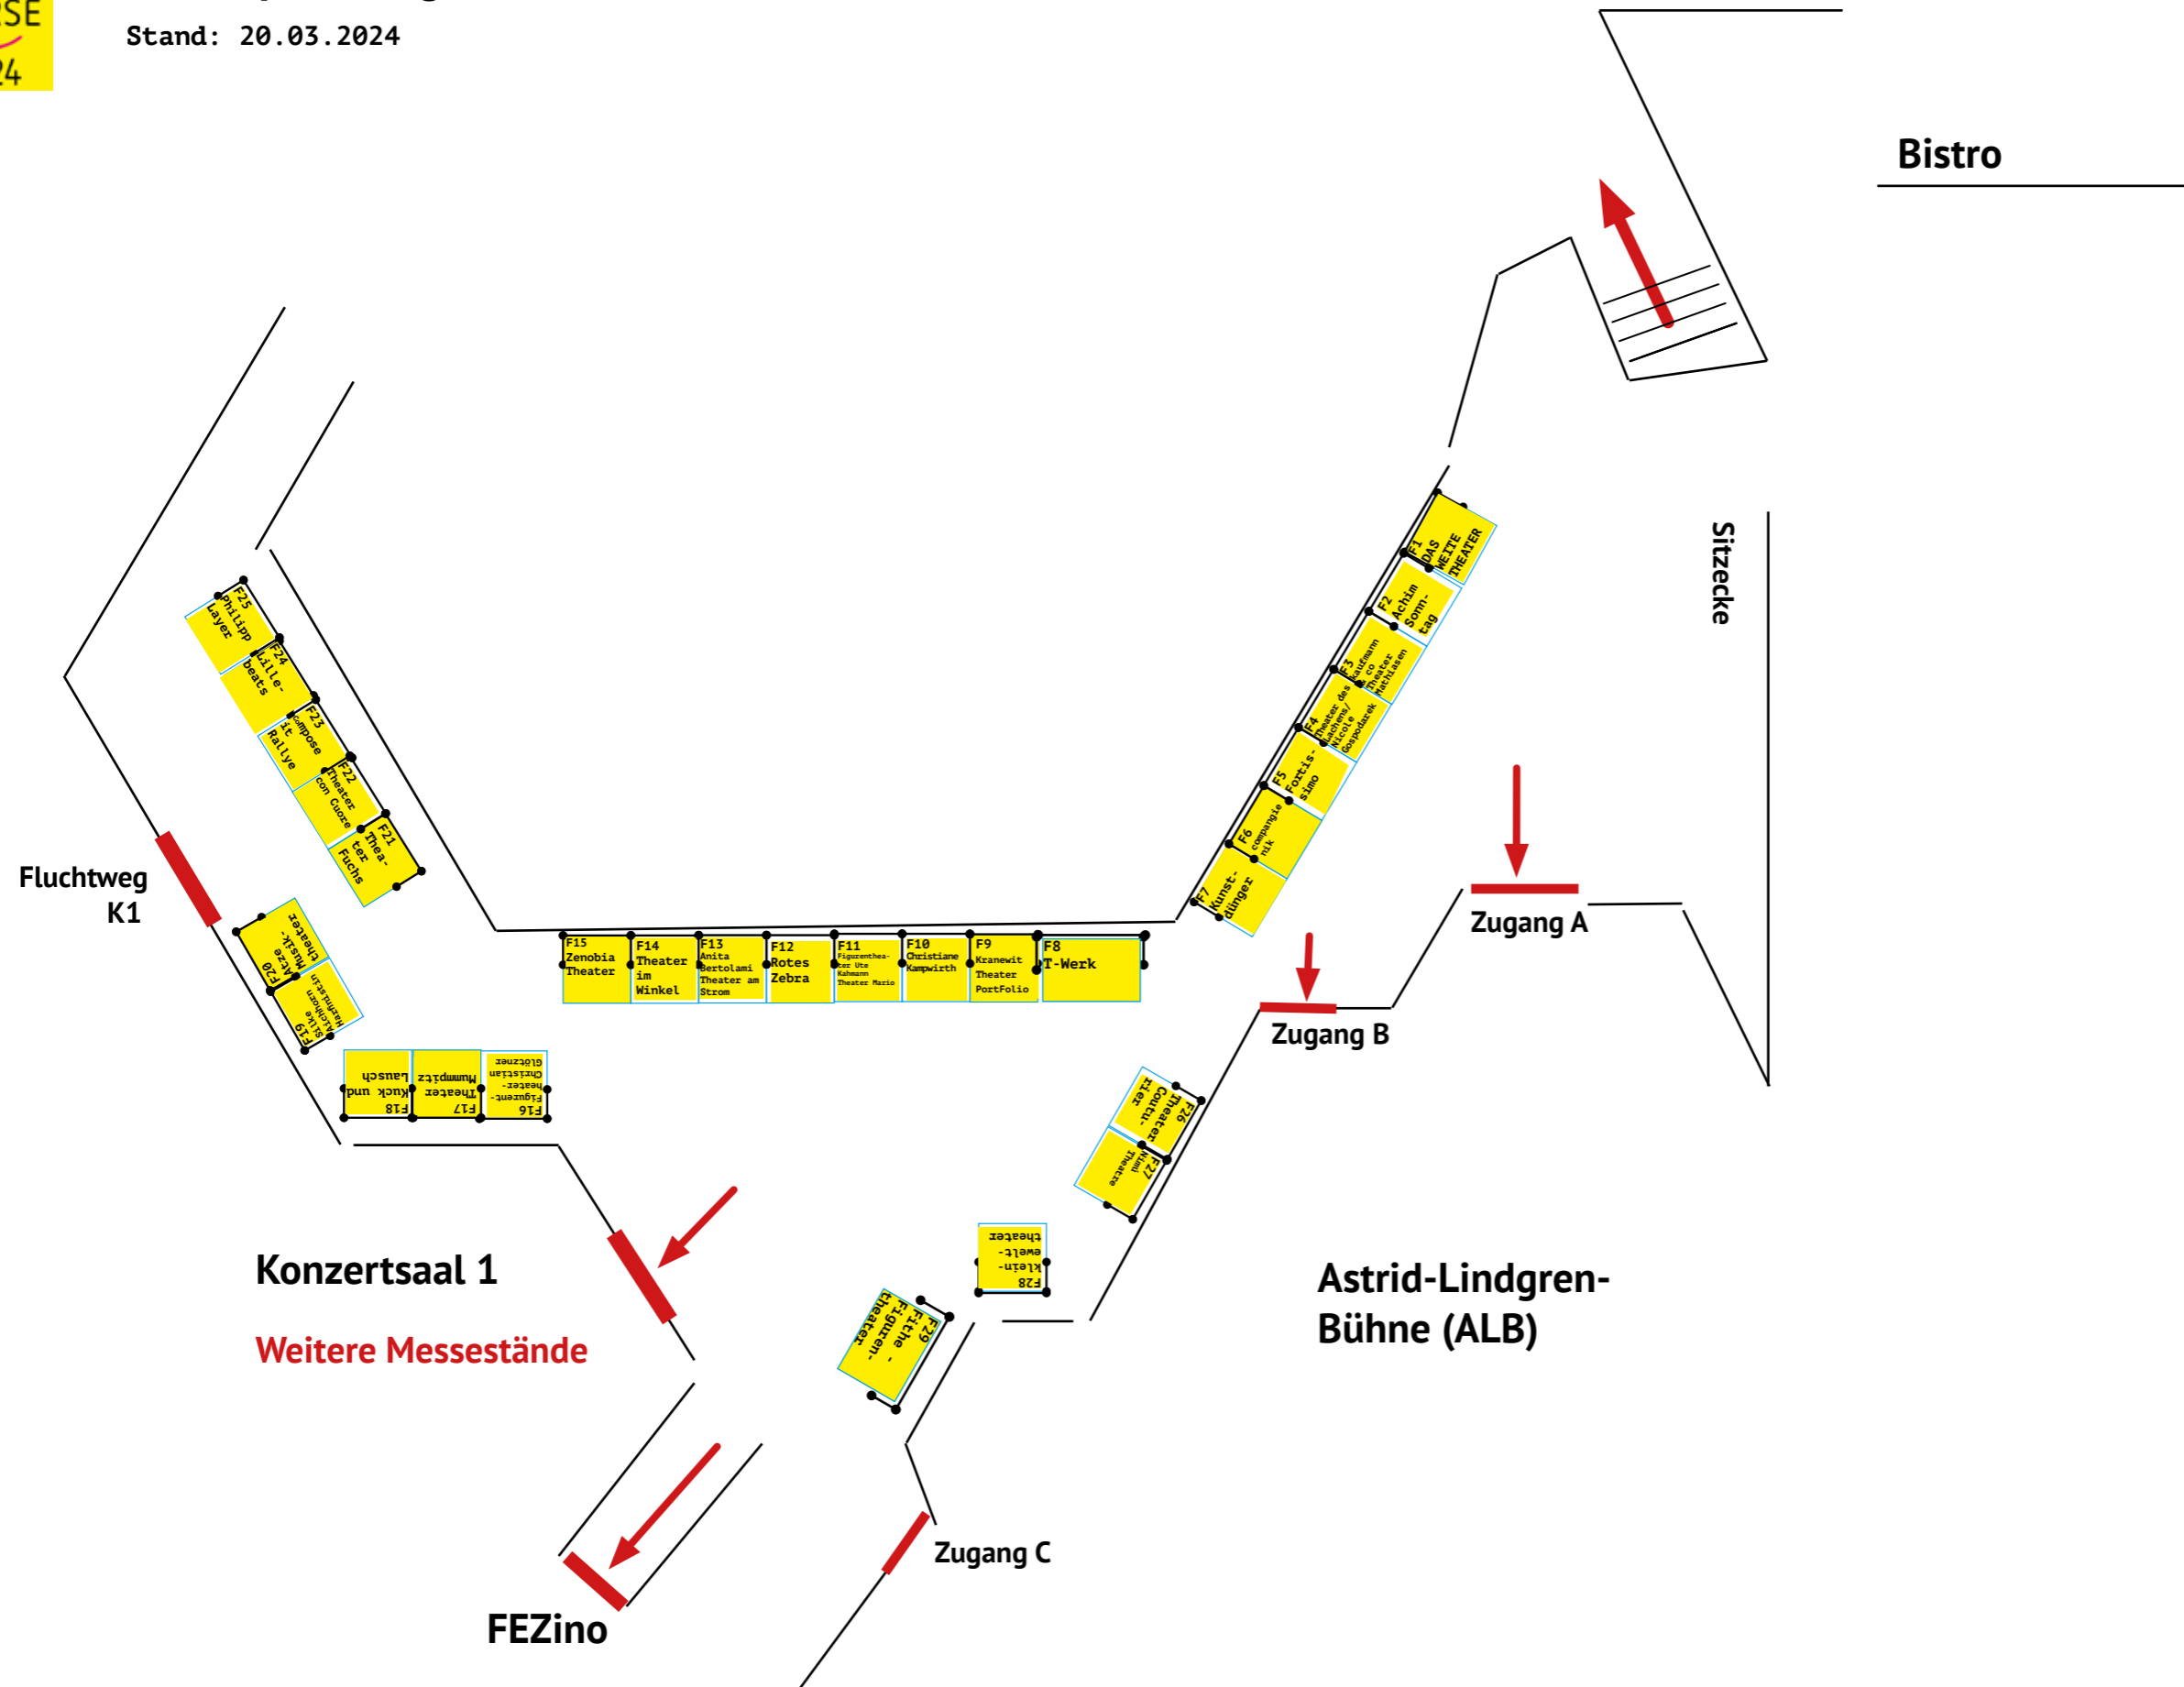

Bistro

Sitzecke

Zugang A

Zugang B

Zugang C

Konzertsaal 1

Weitere Messestände

Astrid-Lindgren-Bühne (ALB)

FEZino