


Oberes Foyer Standplanung



Bistro

**Erläuterung:
Messestände**

Die gesamte Fläche des Standes ist 2x2 m

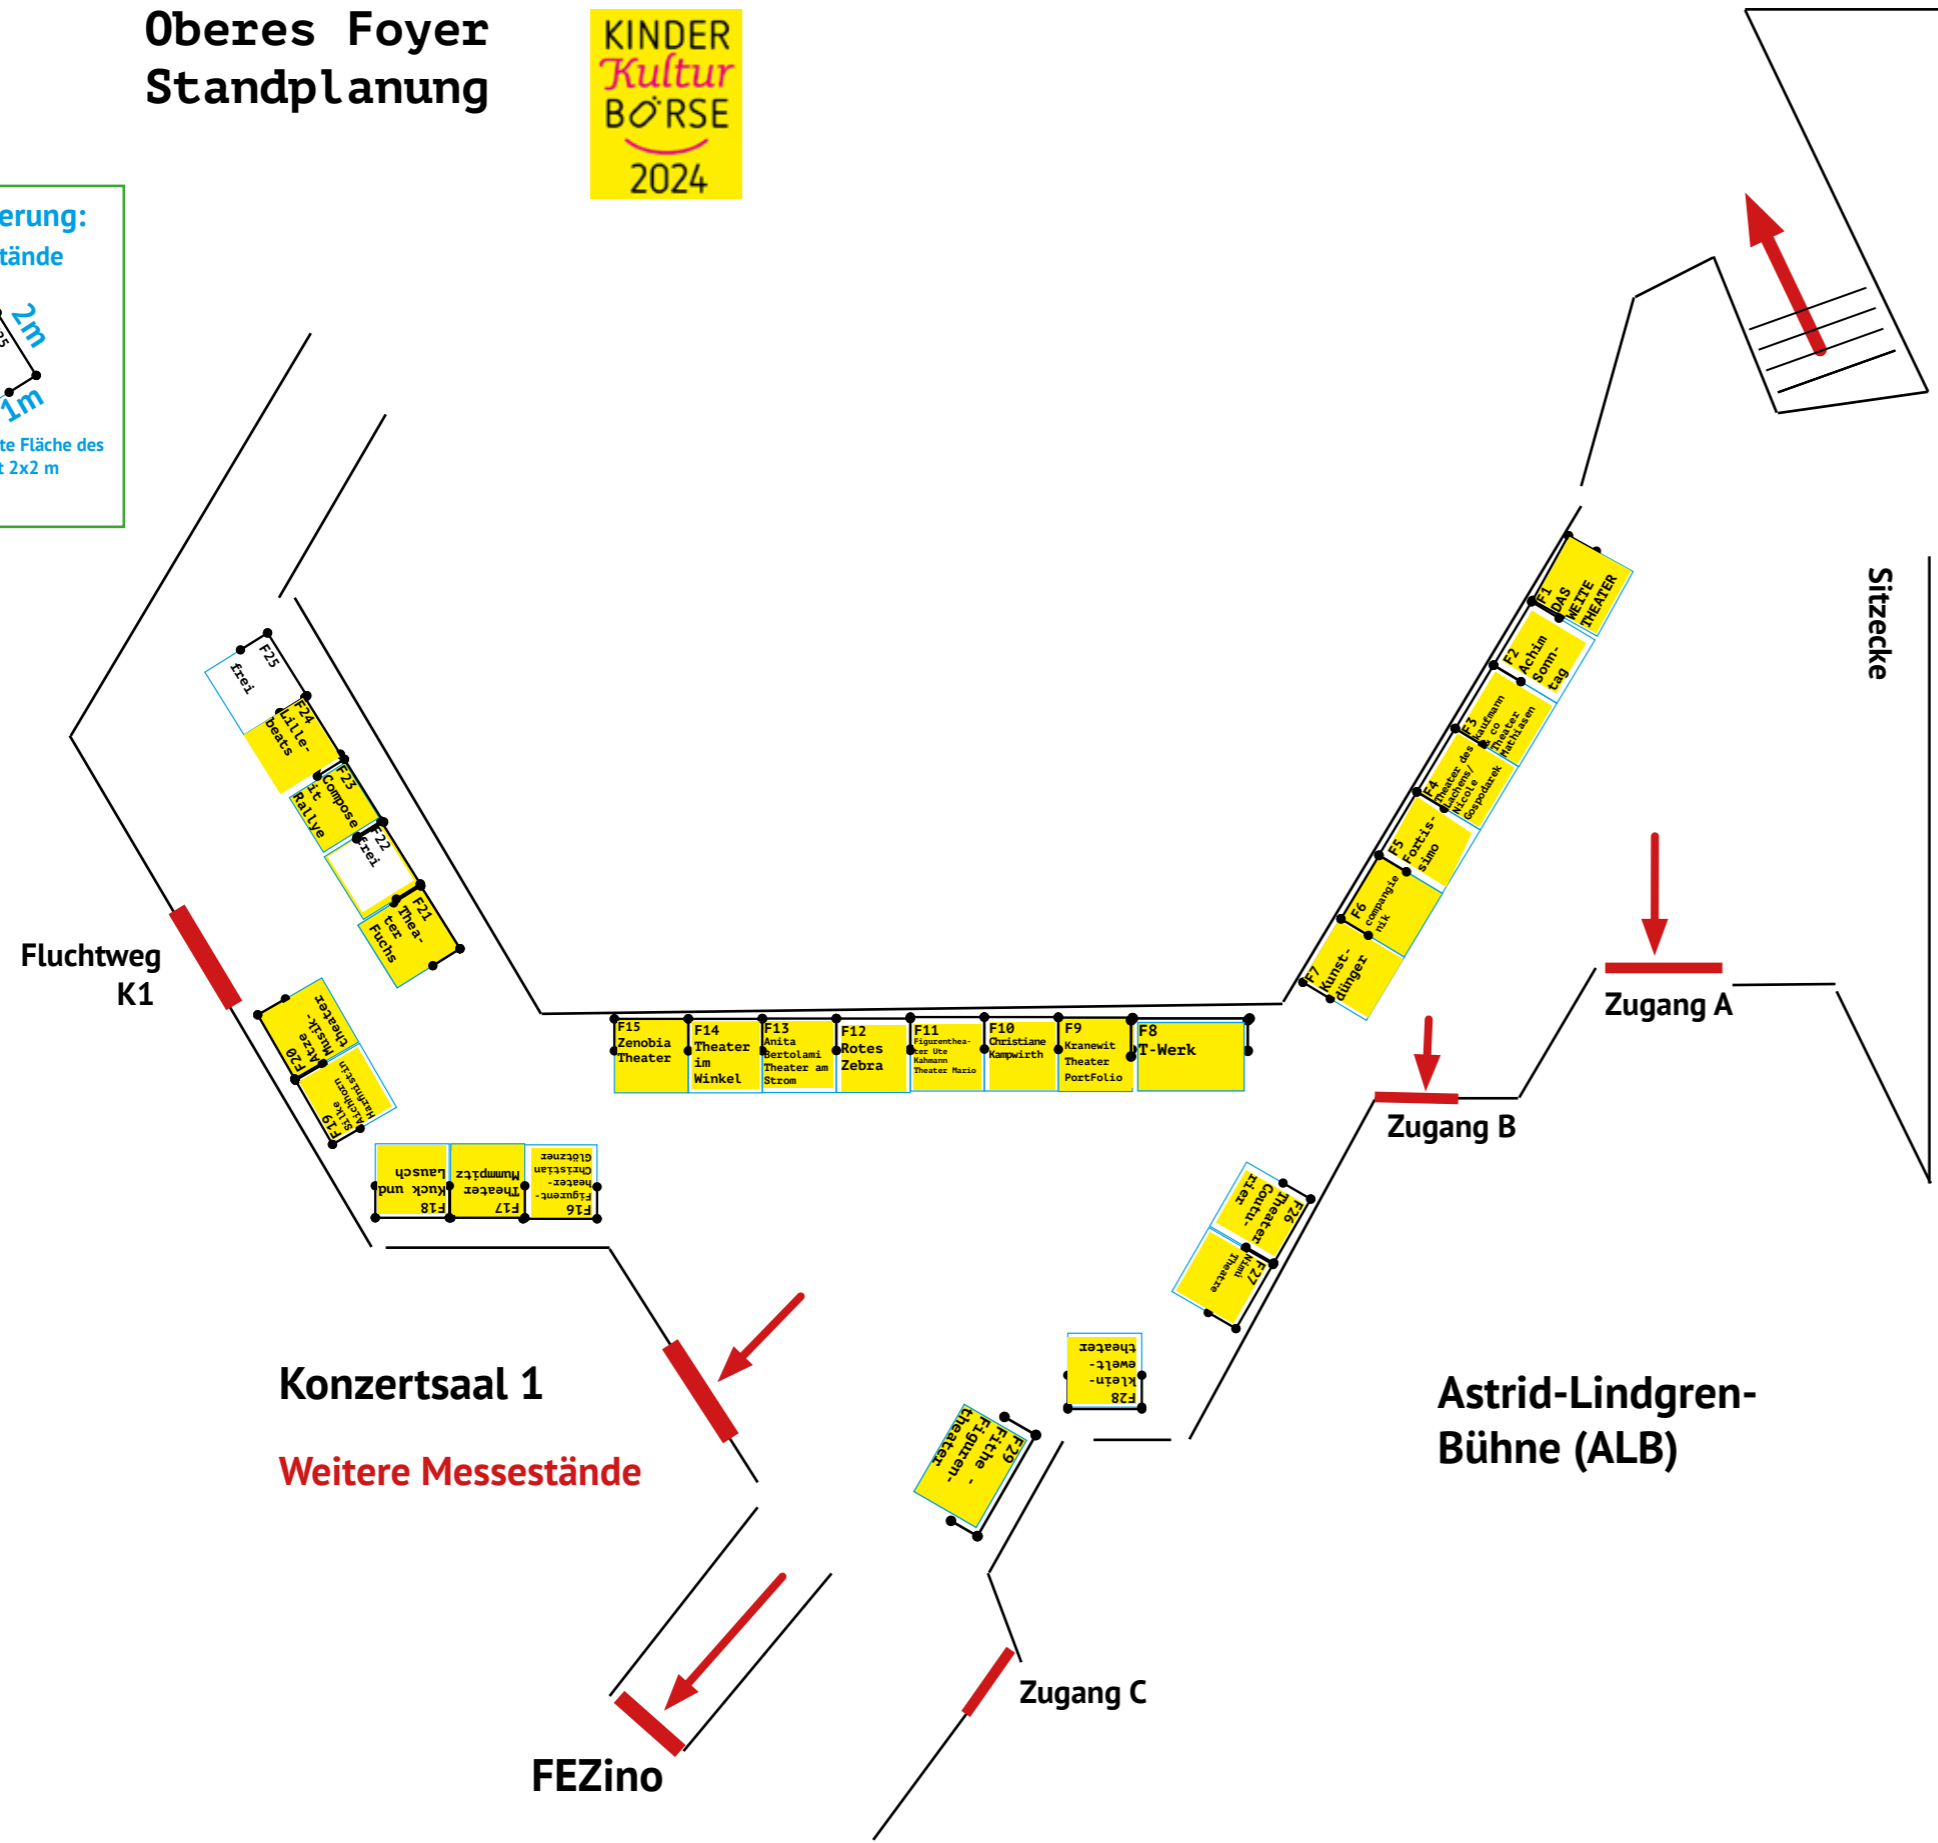

Konzertsaal 1
Weitere Messestände

Astrid-Lindgren-Bühne (ALB)

FEZino